
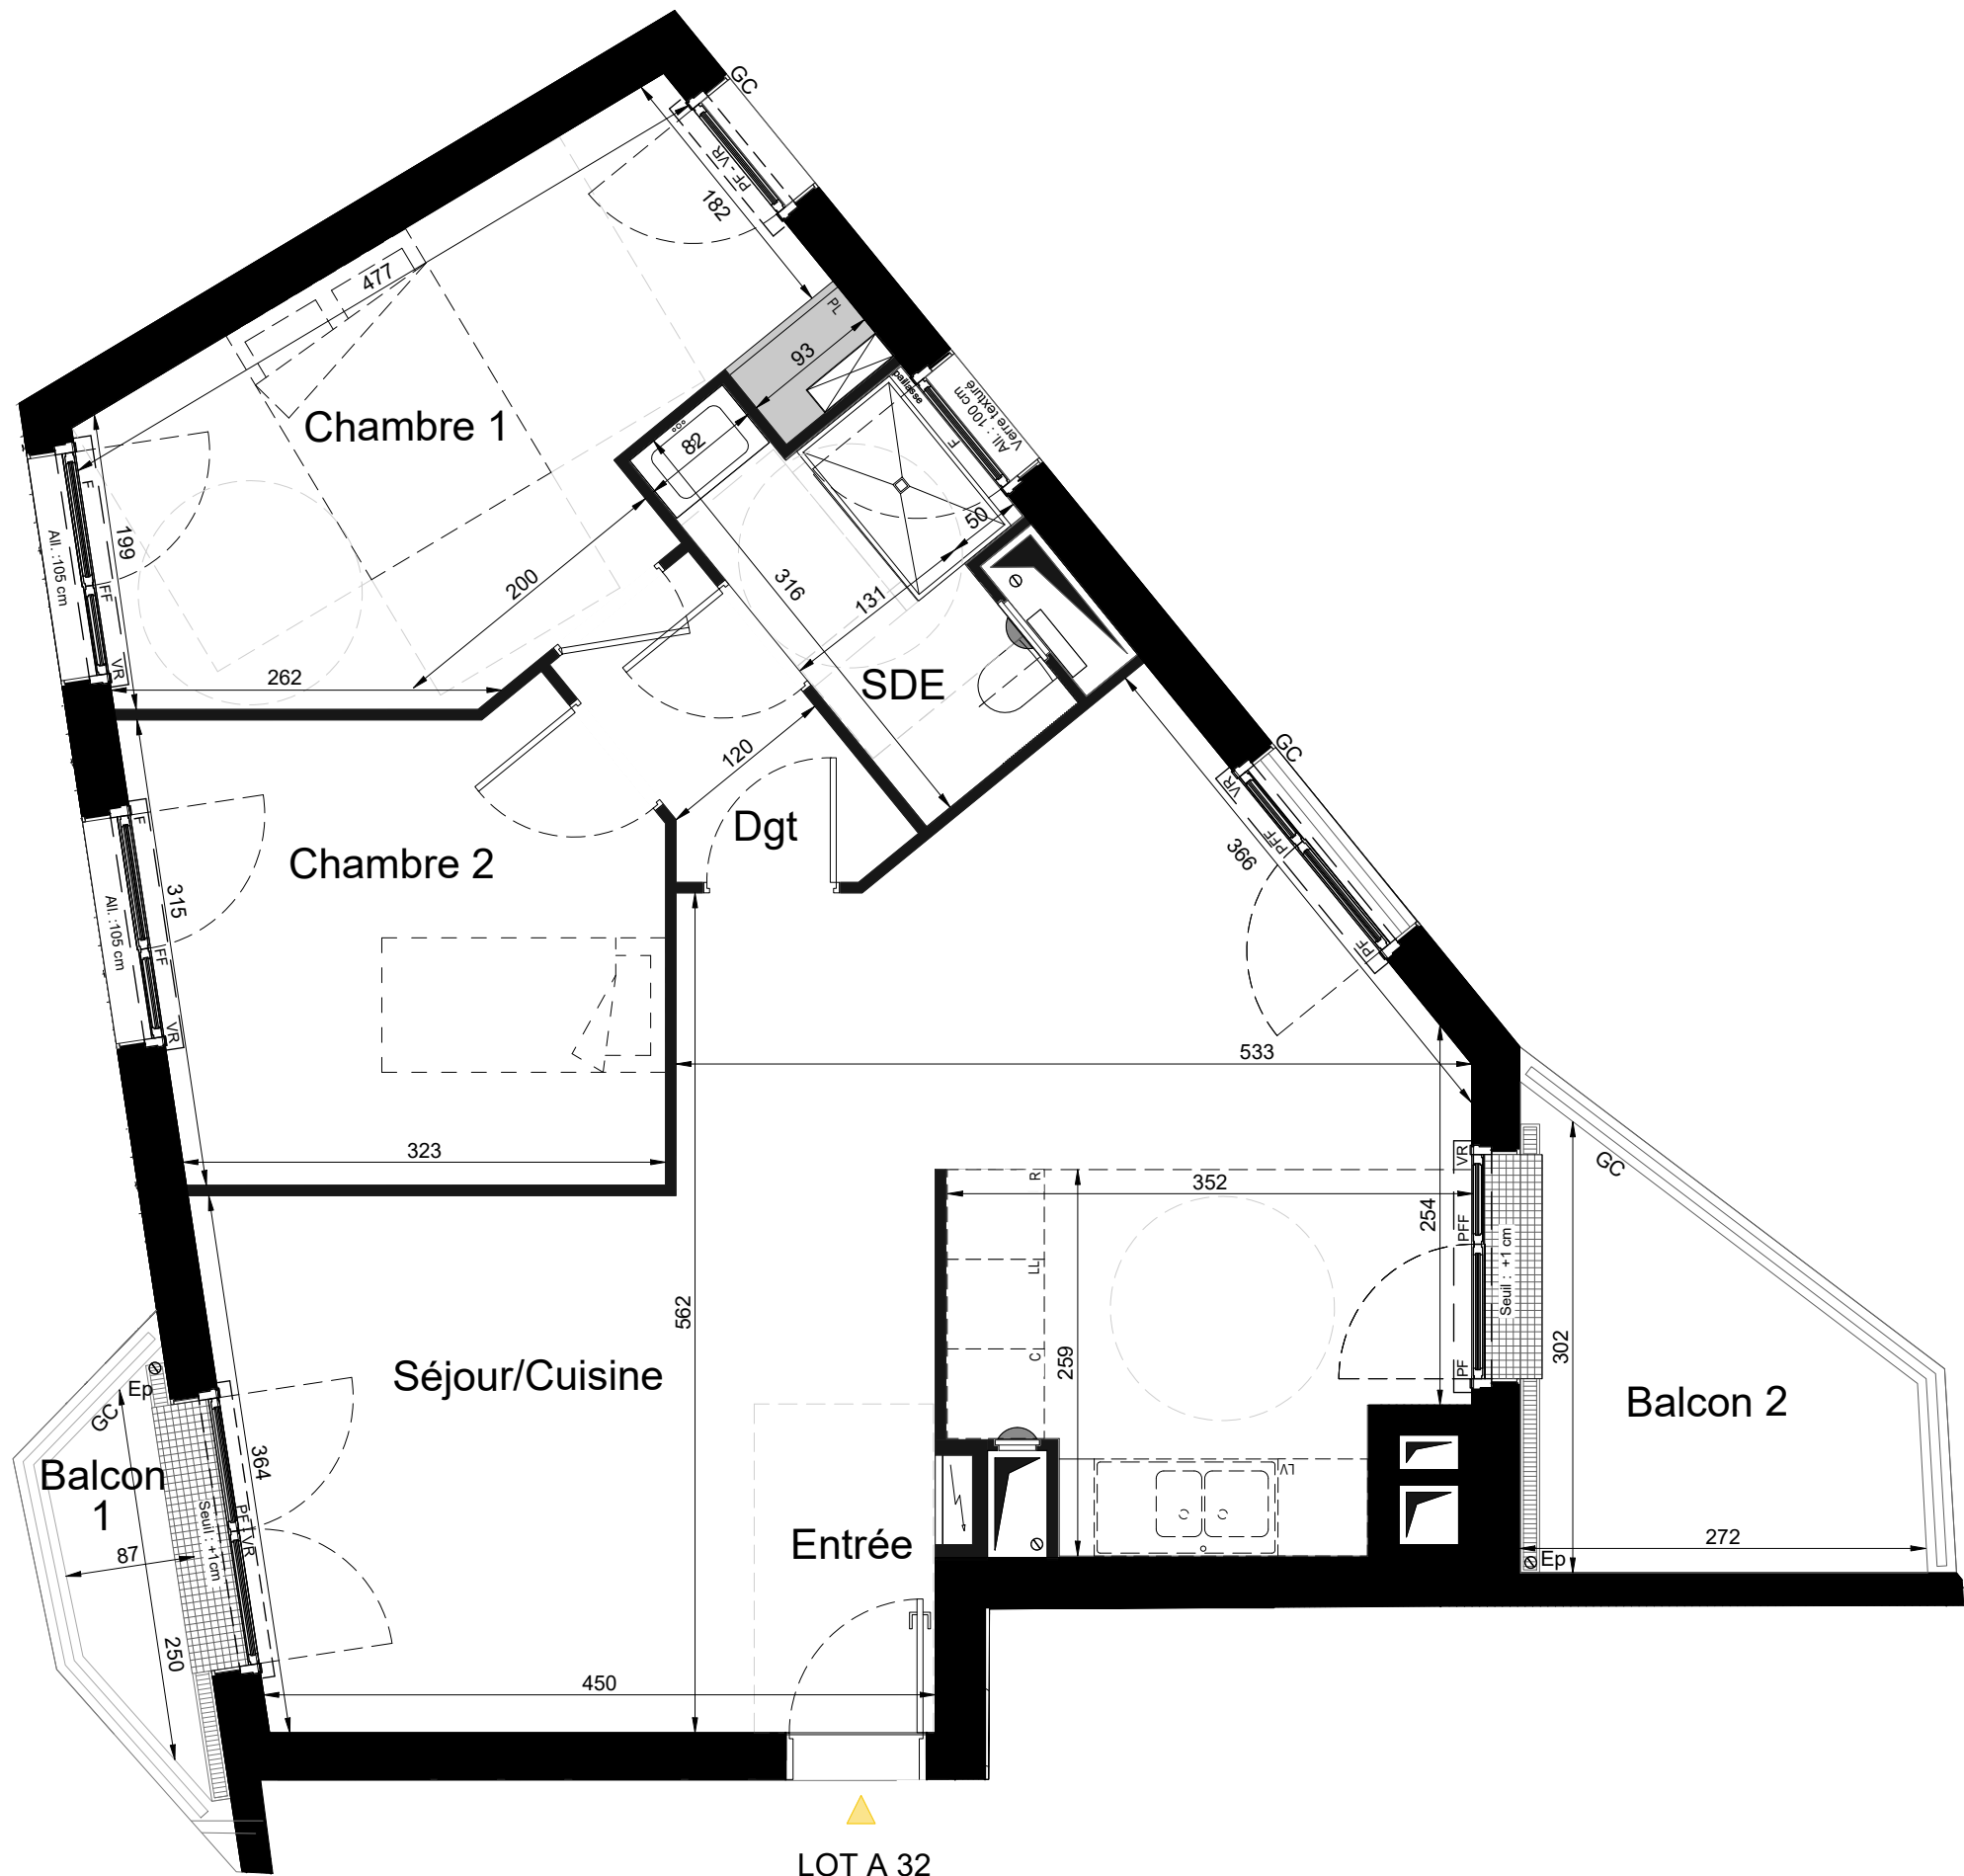


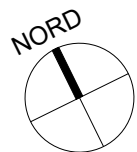

Plan défini à ce jour pouvant faire l'objet de modifications en fonction des nécessités techniques, administratives et commerciales de la réalisation, tant en ce qui concerne les dimensions libres que les équipements. Les retombées, faux-plafonds ainsi que les équipements sont figurés à titre indicatifs.

A 32

3 pièces

3ème étage

Pêcheurs Mignons

39 bis rue Pierre de Montreuil
93100 MONTREUIL

Pièces	Surfaces en m²
Entrée	2,7
Séjour- cuisine	34,2
Chambre 1	13,1
Chambre 2	10,6
Dégagement	2,8
SDE/WC	4,5
TOTAL HABITABLE	67.9
Balcon 1	2.0
Balcon 2	6,1
TOTAL EXTERIEUR	8.1
TOTAL PRIVATIF	76

F

Fenêtre

FF

Fenêtre Fixe

PF

Porte-Fenêtre

PFF

Porte-Fenêtre Fixe

VR

Volet Roulant

PL

Placard

All. = x

Hauteur d'allège

RP

Robinet de puisage

GTL

GTL

GC

Garde-corps

Unité intérieure PAC

INDICE

02

19 Septembre 2025