
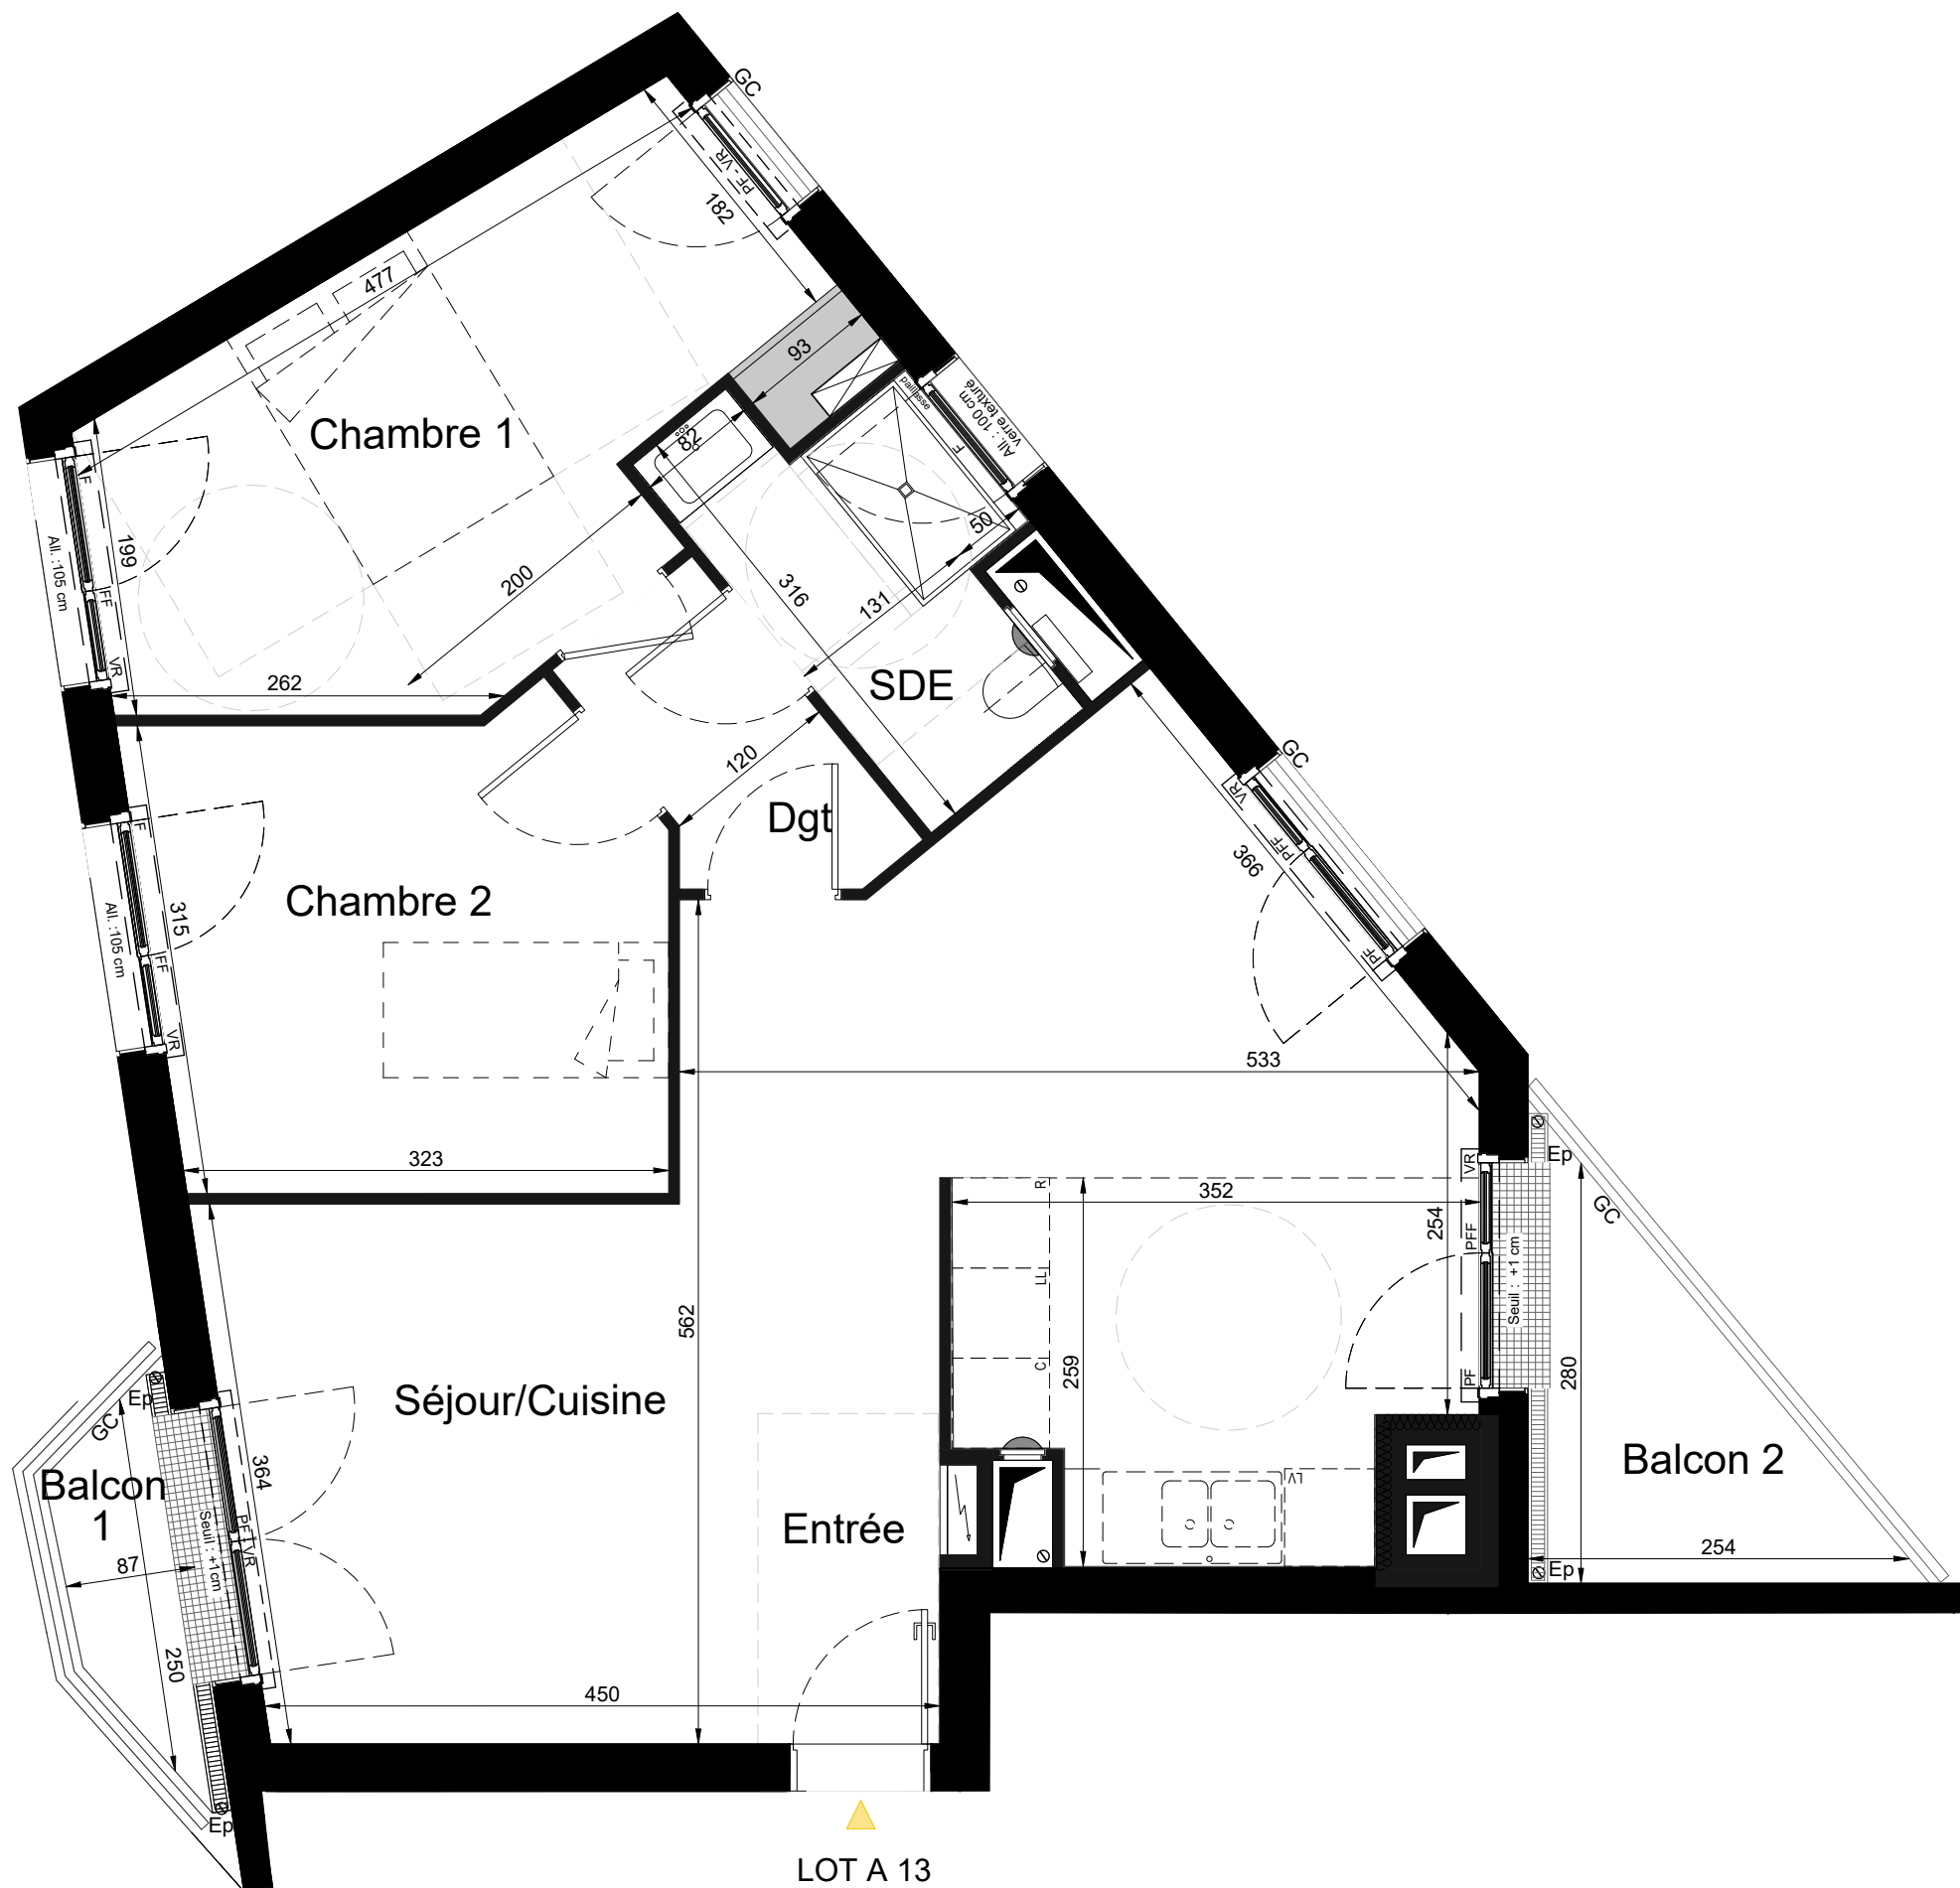


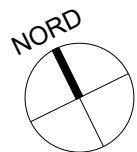

Plan défini à ce jour pouvant faire l'objet de modifications en fonction des nécessités techniques, administratives et commerciales de la réalisation, tant en ce qui concerne les dimensions libres que les équipements. Les retombées, faux-plafonds ainsi que les équipements sont figurés à titre indicatifs.

A 13

3 pièces

1er étage

Pêcheurs Mignons

39 bis rue Pierre de Montreuil

93100 MONTREUIL

Pièces	Surfaces en m²
Entrée	2,7
Séjour- cuisine	34,2
Chambre 1	13,1
Chambre 2	10,6
Dégagement	2,8
SDE/WC	4,5
TOTAL HABITABLE	67.9
Balcon 1	2,0
Balcon 2	4,3
TOTAL EXTERIEUR	6.3
TOTAL PRIVATIF	74,2

Soffite /F. Plafond

F

Fenêtre

FF

Fenêtre Fixe

PF

Porte-Fenêtre

PFF

Porte-Fenêtre Fixe

VR

Volet Roulant

PL

All. = x

RP

Robinet de puisage

GTL

GC: Garde-corps

Unité intérieur PAC

INDICE

02

19 Septembre 2025